


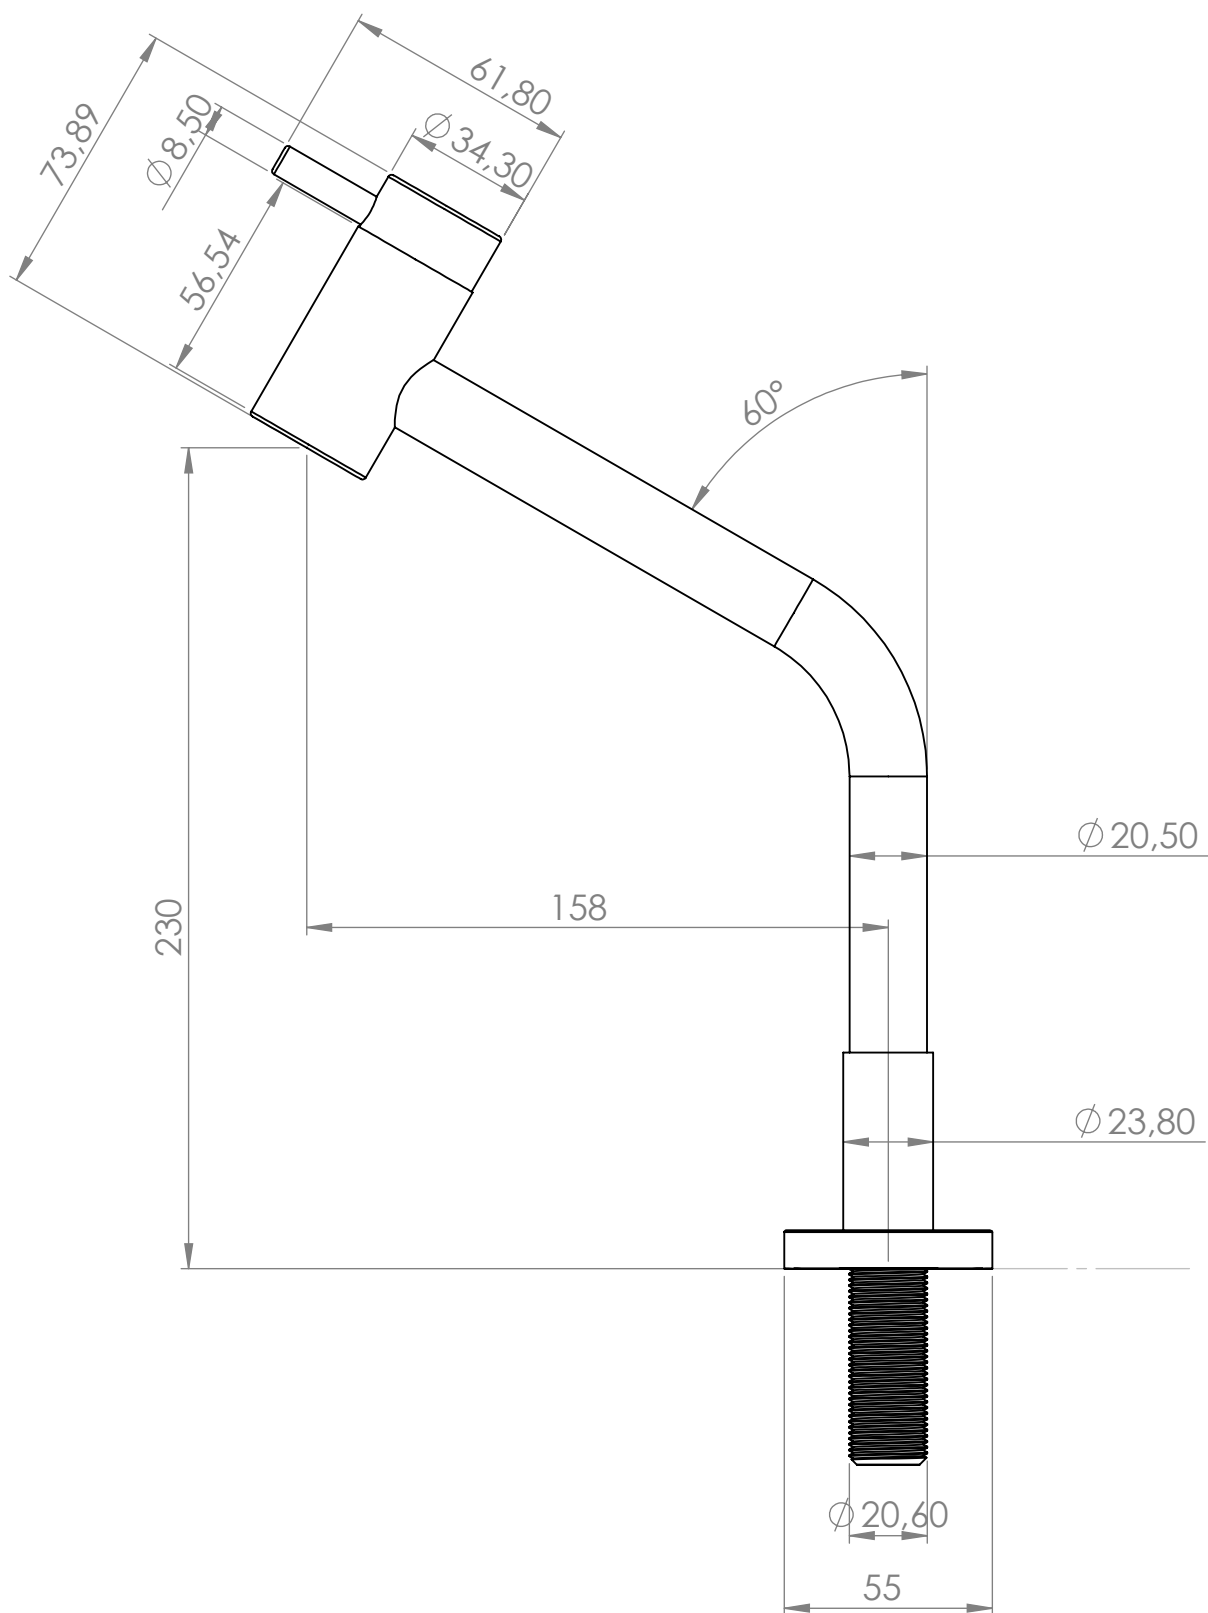

Torneira: Vernazza 2654

OBS: Medidas Aproximadas.

Projetista: Diego Muniz

